


**Agenzia delle Entrate
CATASTO FABBRICATI
Ufficio Provinciale di
Bologna**


ELABORATO PLANIMETRICO	
Compilato da: Festi Paolo	
Iscritto all'albo: Geometra Dipendente Pubblico	
Prov.	N.

Comune di Sasso Marconi	Protocollo n. BO0036071 del 04/05/2020
Sezione: Foglio: 82 Particella: 221	Tipo Mappale n. 35042 del 24/04/2020

Dimostrazione grafica dei subalterni Scala 1 : 500

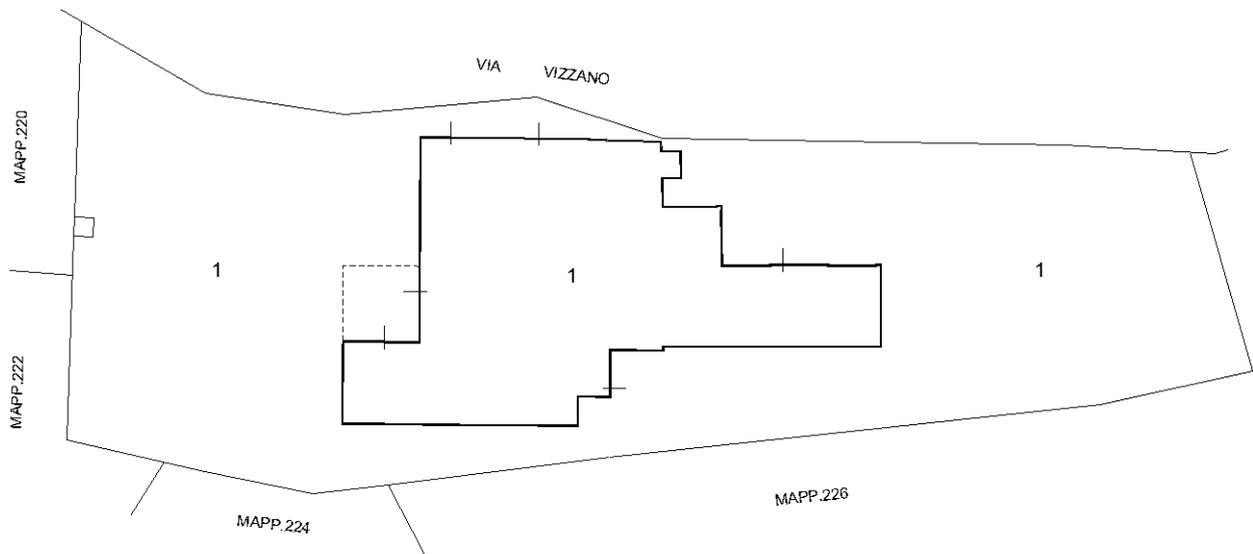

PIANO TERRA

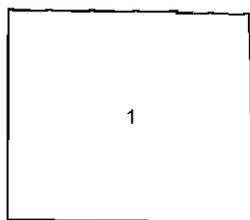

PIANO PRIMO

ORIENTAMENTO



Ultima planimetria in atti

Catasto dei Fabbricati - Situazione al 03/06/2020 - Comune di SASSO MARCONI (G972) - < Foglio: 82 - Particella: 221 - Elaborato planimetrico >