


**Agenzia delle Entrate
CATASTO FABBRICATI
Ufficio Provinciale di
Bologna**

ELABORATO PLANIMETRICO	
Compilato da: Festi Paolo	
Iscritto all'albo: Geometra Dipendente Pubblico	
Prov.	N.

Comune di Bologna	Protocollo n. BO0166860 del 16/12/2019
Sezione: Foglio: 186 Particella: 674	Tipo Mappale n. del

Dimostrazione grafica dei subalterni Scala 1 : 400

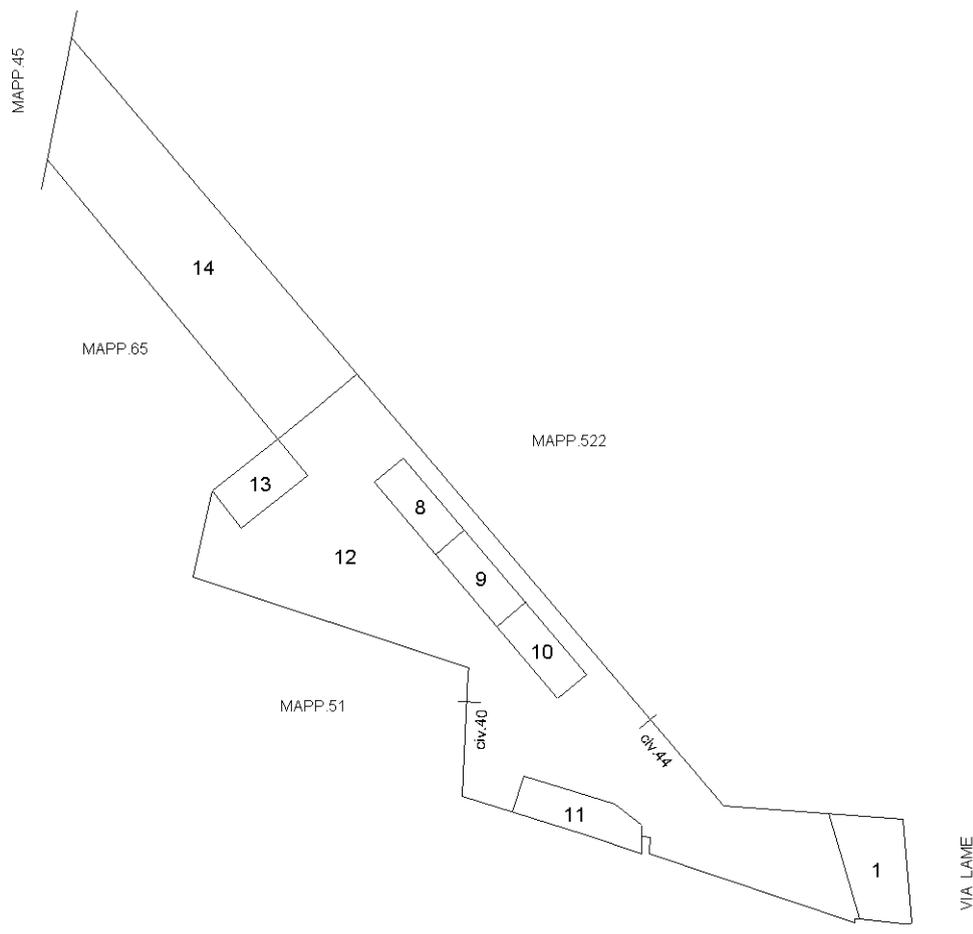

PIANO TERRA



Ultima planimetria in atti

Catasto dei Fabbricati - Situazione al 14/01/2020 - Comune di BOLOGNA (A944) - < Foglio: 186 - Particella: 674 - Elaborato planimetrico >