





LIRE  
200

Planimetria di u.i.u. in Comune di Bologna via CLETO TOMBA civ. 9


PIANO SECONDO INTERRATO H=2.55

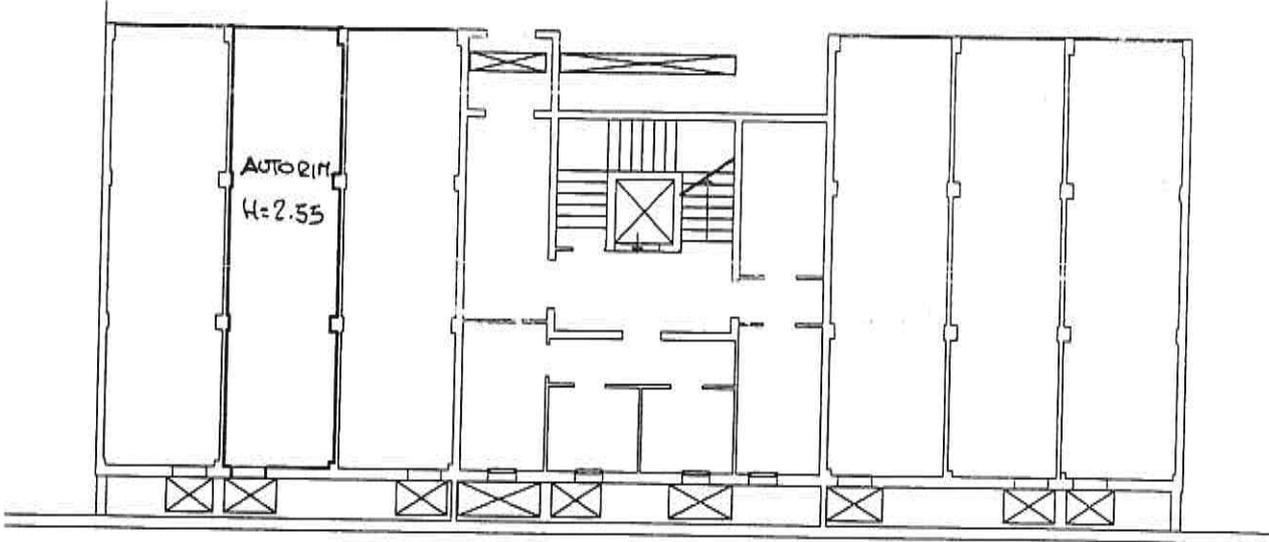

ESTRATTO DI MAPPA  
SCALA 1:2000

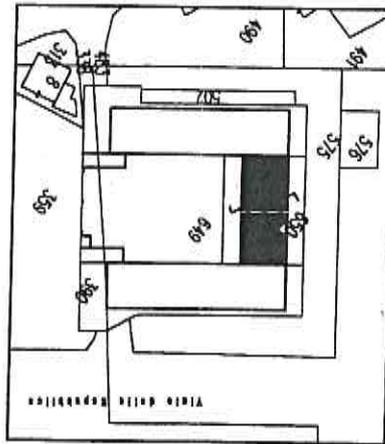

ORIENTAMENTO

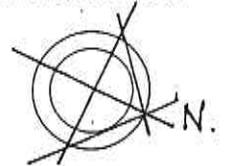

SCALA DI 1:200

Chiarazione di N.C.   
Anuncia di variazione

Compilata dal Geometra  
(Titolo, cognome e nome)  
BERTI MAURO

Iscritto all'albo de i Geometri  
della provincia di Bologna  
data ..... Firma [Signature]



RISERVATO ALL'UFFICIO

Identificativi catastali  
120  
650 sub. 21