




# allegato 5

STATO LEGITTIMO  
RILASCIATO DAL COMUNE DI SASSO MARCONI  
— POSIS.N° 83/77 PROT.N°6915/1977  
— PROT.N°3832/1978

**COMUNE DI BOLOGNA**  
Dipartimento Lavori Pubblici,  
Mobilita' e Patrimonio  
Settore Edilizia e Patrimonio  
U.I. Tecnica  
  
Via Vizzano civ.10  
Localita' Prati di Mugnano  
COMUNE DI SASSO MARCONI  
**STATO LEGITTIMO**  
  
Giugno 2019 scala 1:100

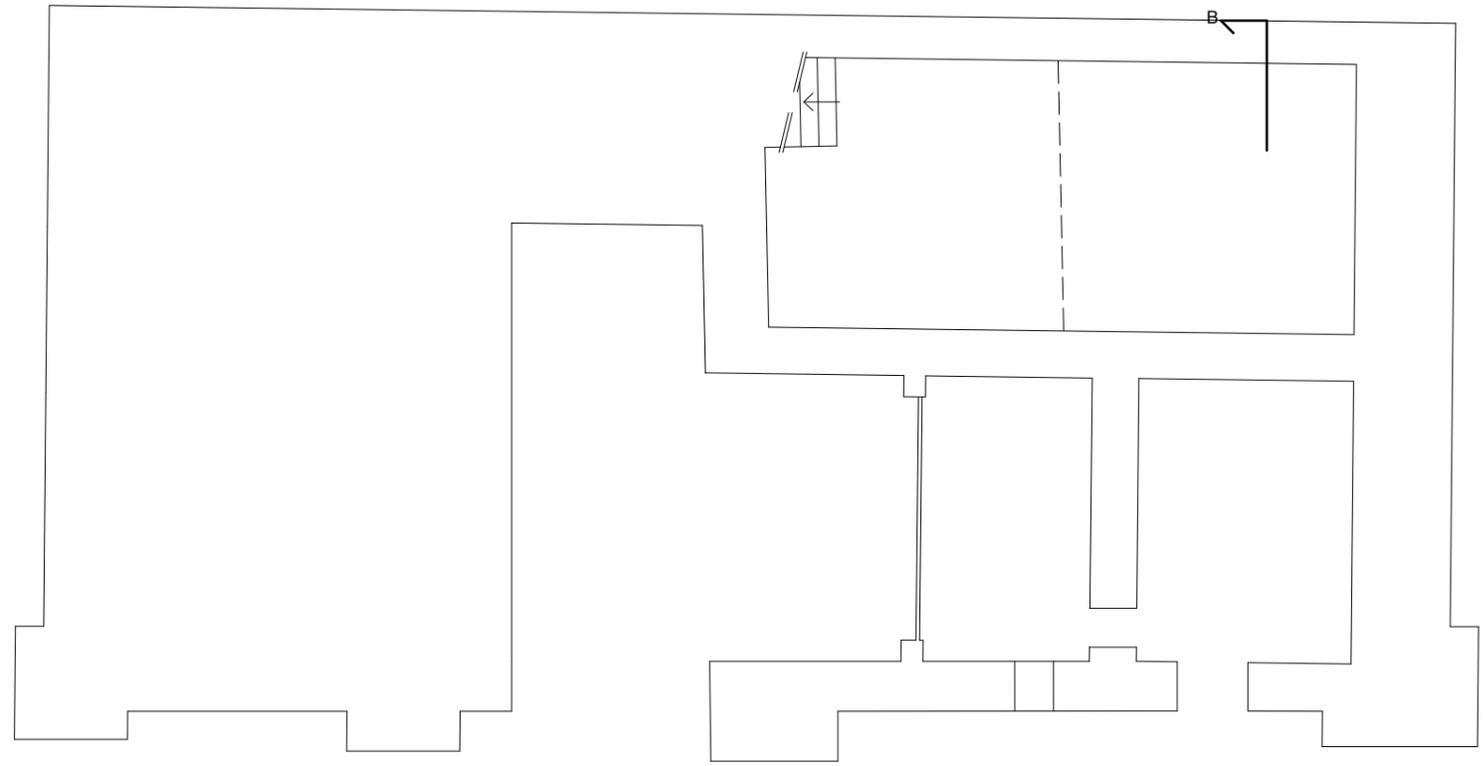

PIANO SEMINTERRATO

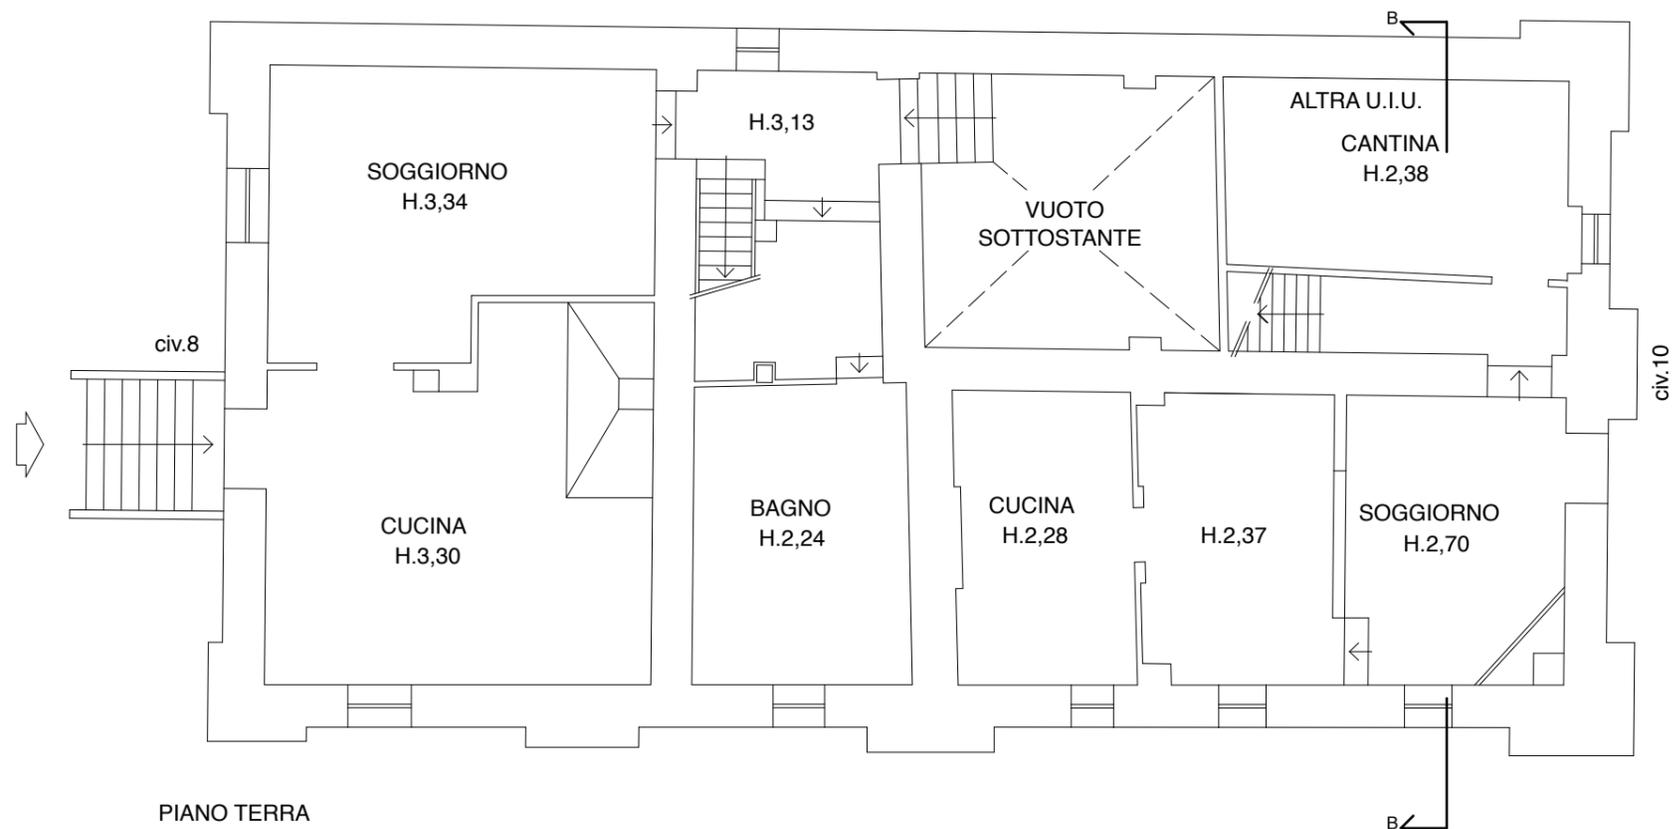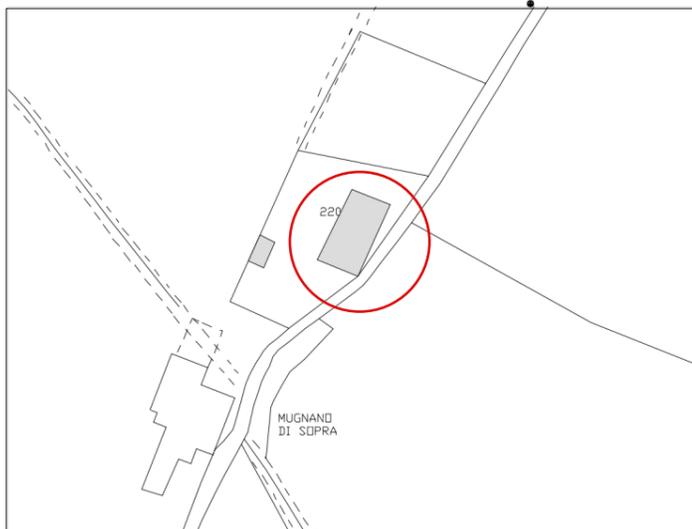

PIANO TERRA

**COMUNE DI BOLOGNA**


Dipartimento Lavori Pubblici,  
Mobilita' e Patrimonio  
Settore Edilizia e Patrimonio  
U.I. Tecnica

Via Vizzano civ.10  
Localita' Prati di Mugnano  
COMUNE DI SASSO MARCONI

**STATO LEGITTIMO**



Giugno 2019

scala 1:100

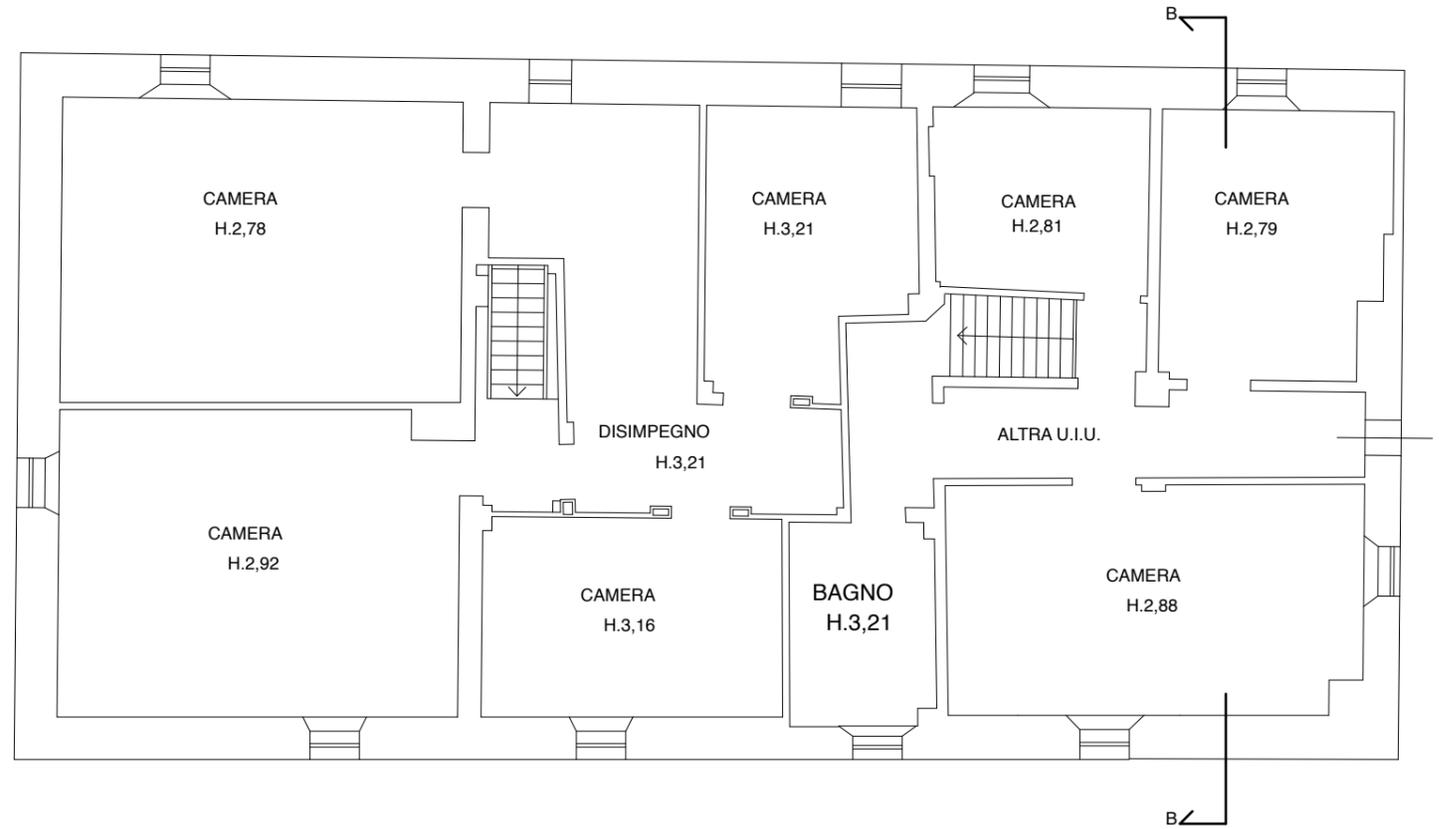

PIANO PRIMO

**STATO LEGITTIMO**  
RILASCIATO DAL COMUNE DI SASSO MARCONI  
- POSIS.N° 83/77 PROT.N°6915/1977  
- PROT.N°3832/1978

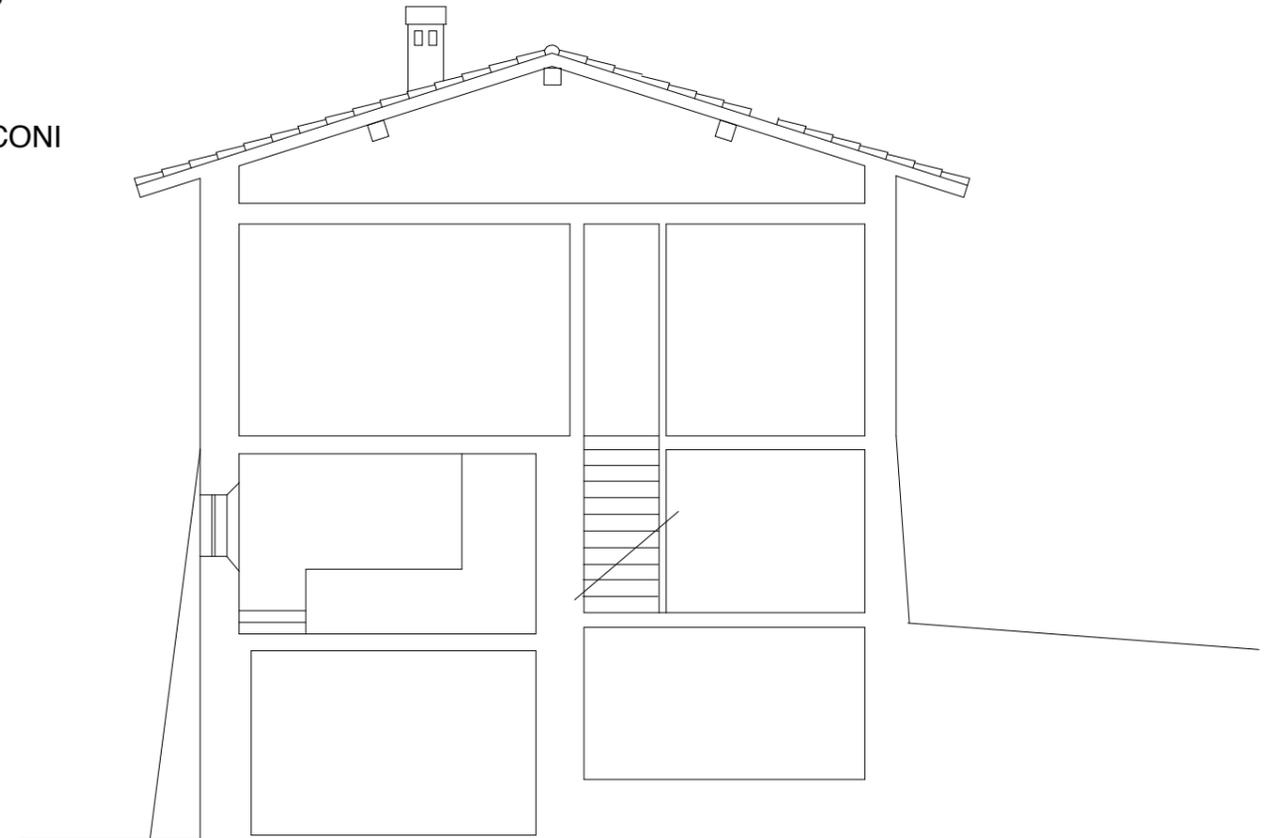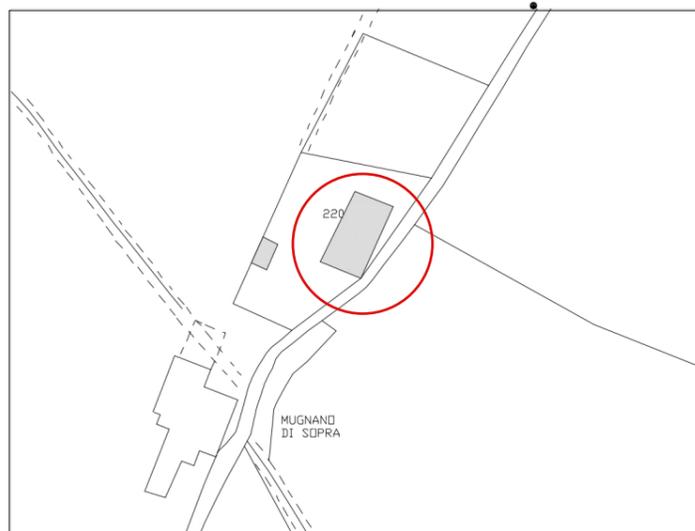

SEZIONE B-B